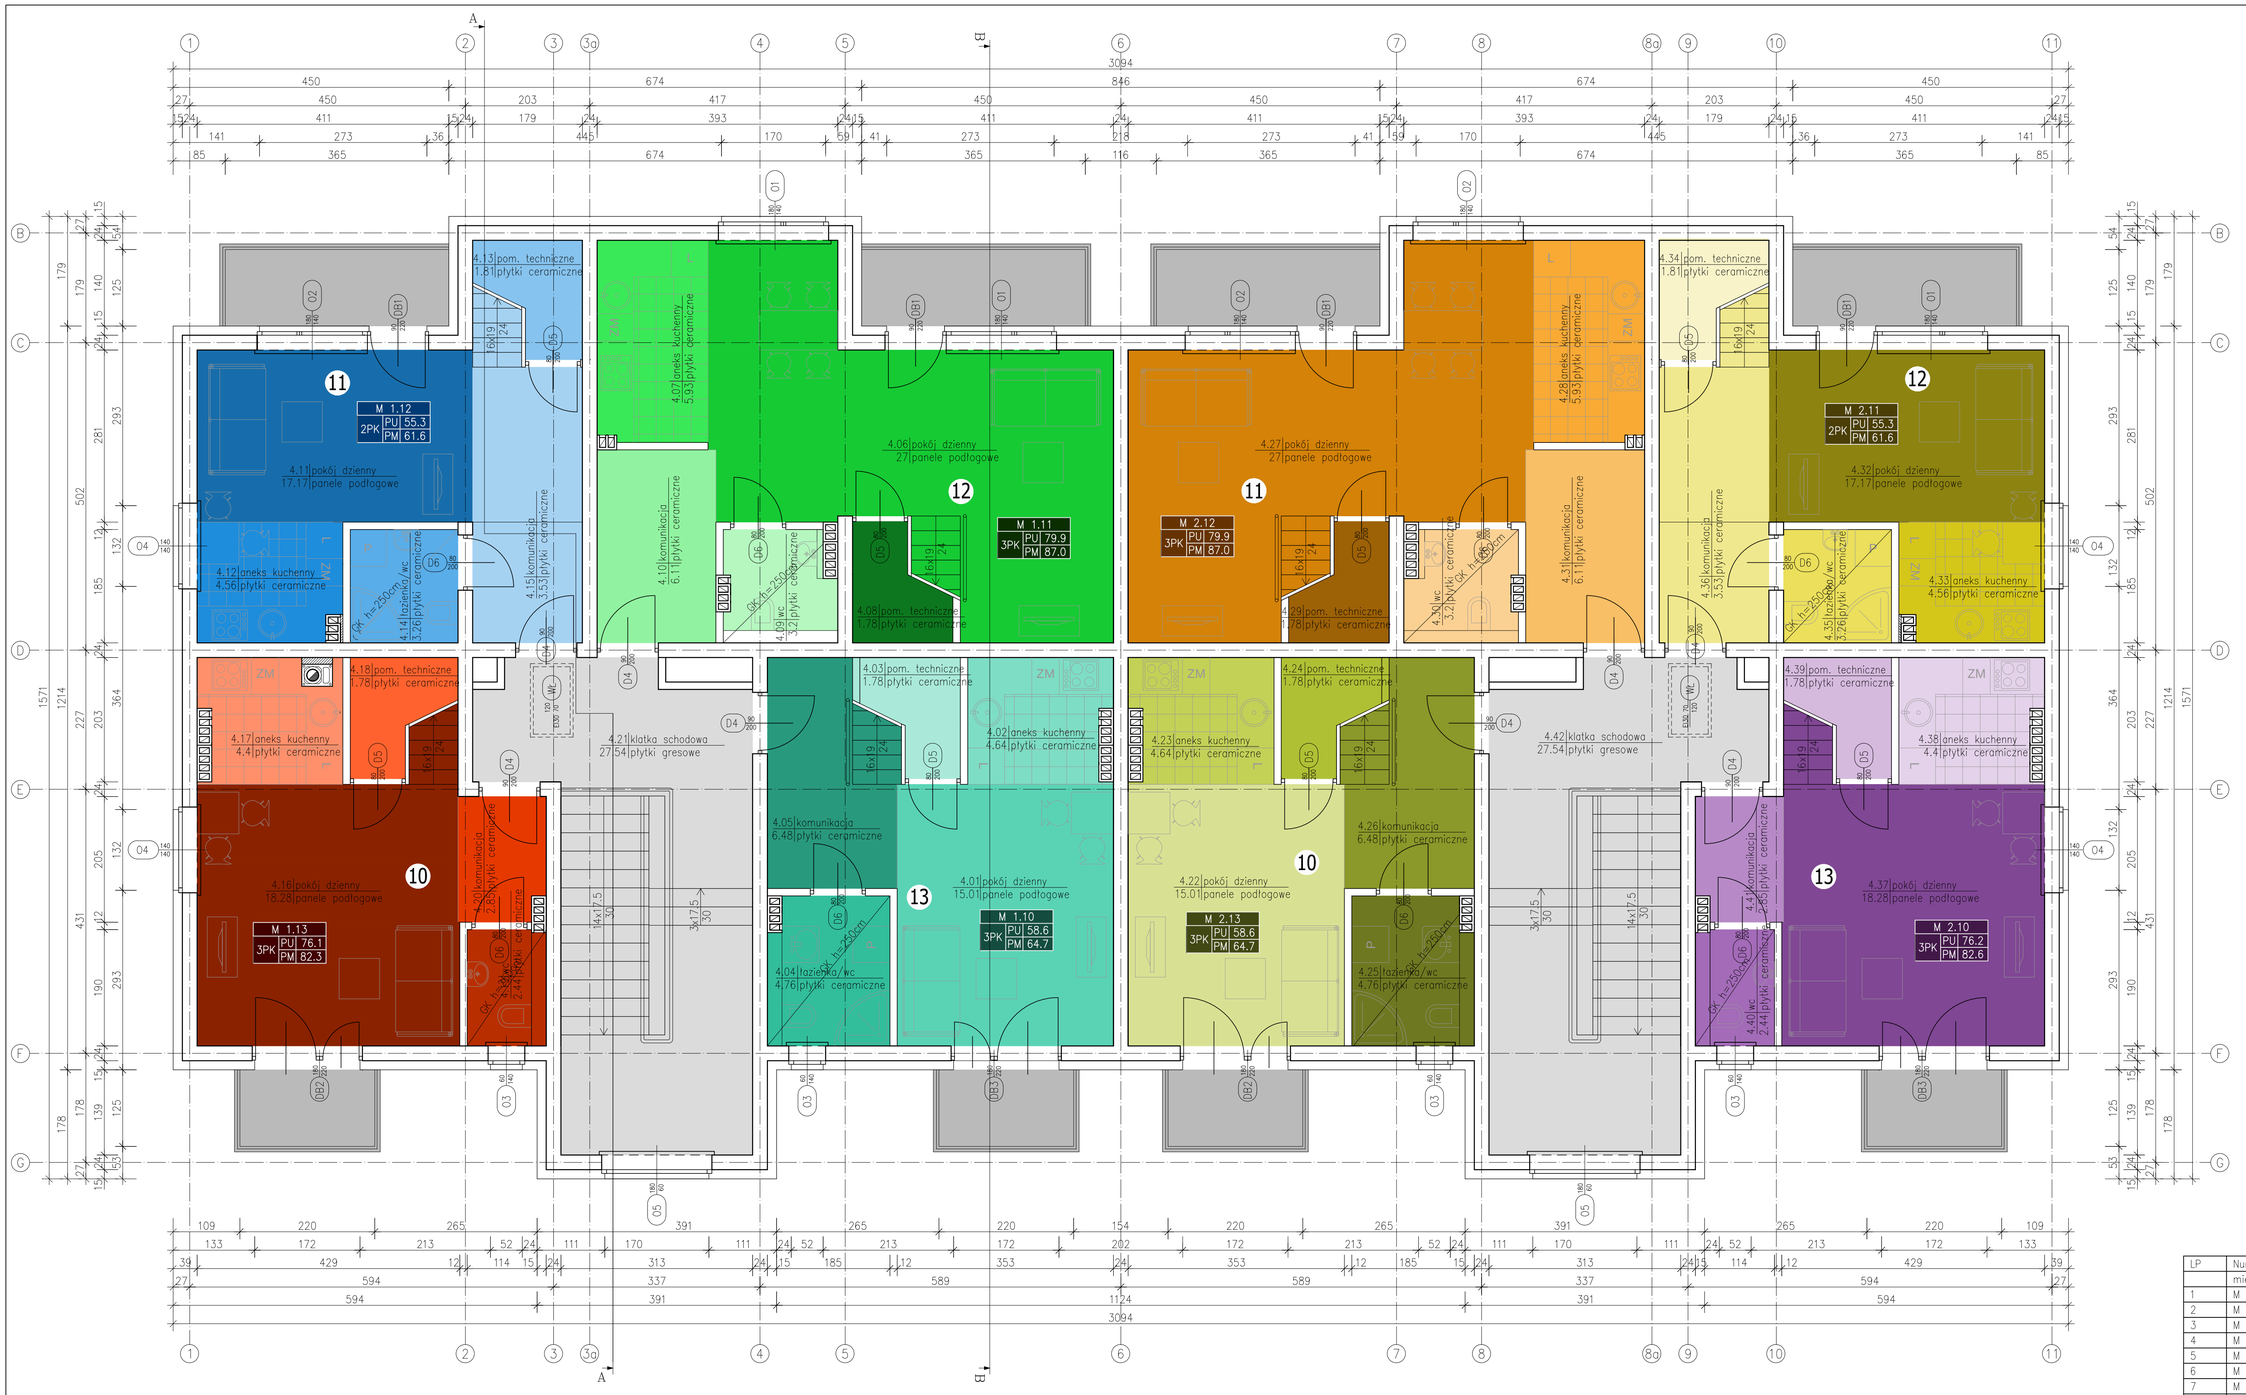

ZESTAWIENIE POMIESZCZEŃ

Numer pom.	Nazwa pomieszczenia	Materiał posadzki	Powierzchnia [m2]
4.01	pokój dzienny	panele podłogowe	15.01
4.02	aneks kuchenny	płytki ceramiczne	4.64
4.03	pom. techniczne	płytki ceramiczne	1.78
4.04	łazienka/wc	płytki ceramiczne	4.76
4.05	komunikacja	płytki ceramiczne	6.48
4.06	pokój dzienny	panele podłogowe	27
4.07	aneks kuchenny	płytki ceramiczne	5.93
4.08	pom. techniczne	płytki ceramiczne	1.78
4.09	wc	płytki ceramiczne	3.2
4.10	komunikacja	płytki ceramiczne	6.11
4.11	pokój dzienny	panele podłogowe	17.17
4.12	aneks kuchenny	płytki ceramiczne	4.56
4.13	pom. techniczne	płytki ceramiczne	1.81
4.14	łazienka/wc	płytki ceramiczne	3.26
4.15	komunikacja	płytki ceramiczne	3.53
4.16	pokój dzienny	panele podłogowe	18.28
4.17	aneks kuchenny	płytki ceramiczne	4.4
4.18	pom. techniczne	płytki ceramiczne	1.78
4.19	wc	płytki ceramiczne	2.44
4.20	komunikacja	płytki ceramiczne	2.85
4.21	klatka schodowa	płytki gresowe	27.54
4.22	pokój dzienny	panele podłogowe	15.01
4.23	aneks kuchenny	płytki ceramiczne	4.64
4.24	pom. techniczne	płytki ceramiczne	1.78
4.25	łazienka/wc	płytki ceramiczne	4.76
4.26	komunikacja	płytki ceramiczne	6.48
4.27	pokój dzienny	panele podłogowe	27
4.28	aneks kuchenny	płytki ceramiczne	5.93
4.29	pom. techniczne	płytki ceramiczne	1.78
4.30	wc	płytki ceramiczne	3.2
4.31	komunikacja	płytki ceramiczne	6.11
4.32	pokój dzienny	panele podłogowe	17.17
4.33	aneks kuchenny	płytki ceramiczne	4.56
4.34	pom. techniczne	płytki ceramiczne	1.81
4.35	łazienka/wc	płytki ceramiczne	3.26
4.36	komunikacja	płytki ceramiczne	3.53
4.37	pokój dzienny	panele podłogowe	18.28
4.38	aneks kuchenny	płytki ceramiczne	4.4
4.39	pom. techniczne	płytki ceramiczne	1.78
4.40	wc	płytki ceramiczne	2.44
4.41	komunikacja	płytki ceramiczne	2.85
4.42	klatka schodowa	płytki gresowe	27.54
Razem			328.6

ZESTAWIENIE MIESZKAŃ

LP	Numer mieszkania	Typ mieszkania	PU [m2]	PM [m2]
1	M 1.10	3PK	58.6	64.7
2	M 1.11	3PK	79.9	87.0
3	M 1.12	2PK	55.3	61.6
4	M 1.13	3PK	76.1	82.3
5	M 2.10	3PK	76.2	82.6
6	M 2.11	2PK	55.3	61.6
7	M 2.12	3PK	79.9	87.0
8	M 2.13	3PK	58.6	64.7
Razem			539.9	591.5

UWAGI:

1. Rysunek rozpatrywać łącznie z pozostałymi rysunkami architektonicznymi i pozostałymi branżami

2. Wymiary sprawdzić na budowie

STUDIOPROJEKT USŁUGI PROJEKTOWE W ZAKRESIE INŻYNIERII BUDOWLANEJ	ul. Unii Europejskiej 10 32-600 Oświęcim tel./fax 033 876 28 56 www.studio-projekt.eu, email: studioprojektbiuro@wp.pl
Inwestor:	Oświęcimskie Towarzystwo Budownictwa Społecznego Sp. z o. o. ul. 11 Listopada 3C/1 32-600 Oświęcim

Tytuł projektu:

Budowa budynku mieszkalnego wielorodzinnego wraz z instalacjami wewnętrznymi, przyłączem wodnym i ciepłowniczym, kanalizacją sanitarną i deszczową, budowa parkingu, zjazdu i drogi wewnętrznej dojazdowej zlokalizowanych w Oświęcimiu przy ul. Zagrodowej na działkach nr 298/169, 289/168, 289/167, 289/129, 289/130, 289/122

Stadium:	Projekt architektoniczno – budowlany	Branża:	Architektoniczna

Tytuł rysunku: **RZUT III PIĘTRA**

Projektował:	mgr inż. arch. Adam Wanatowicz upr. nr 273/82	Podpis:	Nr rys.: A-5
Sprawdził:	mgr inż. arch. Marek Tęsiorowski upr. nr 7066/75	Podpis:	Skala: 1:50
Opracował:	mgr inż. Sebastian Gałuszka	Podpis:	Data: kwiecień 2010r.